


嘉祥水利工程公司2024年度工程物资采购计划表


项目名称：萍乡市湘东区峡山口社区居家养老服务网络建设项目-中心城区居家养老服务中心


申报部门：项目部

申报时间：2024年11月27日

序号	物品名称	规格型号	材质	数量	单位	送货地点	送货时间	附图	备注
1	阻燃地塑	2.0 (mm)厚阻燃地塑+ 3.0 (mm)厚像塑合成材料 面层		1200.00	m ²	湘东区实验小学			含材料、施工、基层清理等图纸要求。
2									
3									
4									
5									
6									
7									

项目部物资采购计划人签字： 

项目部分管领导签字： 

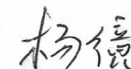制表人签字： 

建筑设计说明



中科盛华工程集团有限公司

ZHONGSHENHUA Engineering Group CO.,LTD

证书编号: A114-013266 (甲级)

A214-013263 (乙级)

资质类别(资质等级): 甲级

注册专业(资质证书号): 注册结构工程师

环境工程(资质证书号): 注册环境工程(工程类)工程师

注册建筑师(资质证书号): 注册建筑师(一级)工程师

注册建造师(资质证书号): 注册建造师(一级)工程师

注册造价工程师(资质证书号): 注册造价工程师(一级)工程师

注册监理工程师(资质证书号): 注册监理工程师(一级)工程师

注册造价工程师(资质证书号): 注册造价工程师(一级)工程师

注册造价工程师(资质证书号): 注册造价工程师(一级)工程师

- 5. 验收要求: 1. 墙体砌筑: 墙体砌筑过程中应随时检查垂直度...

- 6. 墙体工程: 1. 墙体砌筑: 墙体砌筑前应检查基础标高...

- 7. 门窗工程: 1. 门窗安装: 门窗安装前应检查洞口尺寸...

- 8. 砌体工程: 1. 砌筑顺序: 砌体工程应分段砌筑...

- 9. 门窗工程: 1. 门窗安装: 门窗安装前应检查洞口尺寸...

- 10. 卫生间工程: 1. 卫生间防水: 卫生间防水应严格按照规范施工...

- 11. 内墙工程: 1. 内墙抹灰: 内墙抹灰前应检查基层平整度...

- 12. 屋面工程: 1. 屋面防水: 屋面防水应严格按照规范施工...

- 13. 外墙工程: 1. 外墙抹灰: 外墙抹灰前应检查基层平整度...

- 14. 其他工程: 1. 其他工程: 其他工程应严格按照规范施工...





- 15. 其他工程: 1. 其他工程: 其他工程应严格按照规范施工...

- 16. 其他工程: 1. 其他工程: 其他工程应严格按照规范施工...

- 17. 其他工程: 1. 其他工程: 其他工程应严格按照规范施工...

门窗表

Table with 4 columns: 编号, 洞口尺寸, 樘数, 备注. Lists various window types and their specifications.

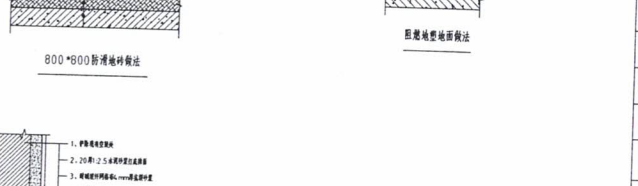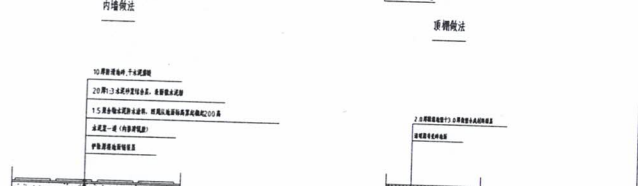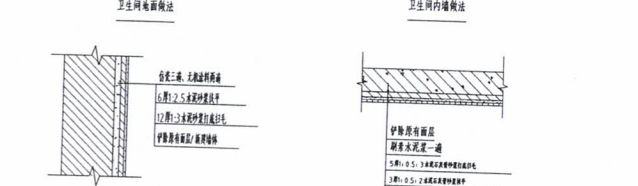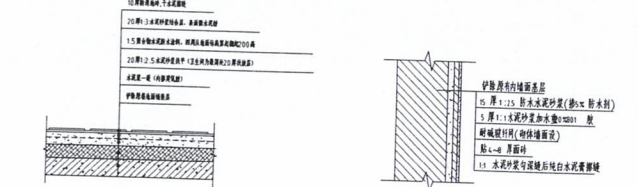

建设单位: 萍乡市湘东经济开发区...

工程名称: 萍乡市湘东经济开发区...

子项目名称: 中心城居住区...

图名: 建筑设计说明

Table with 3 columns: 姓名, 签名, 日期. Contains names and dates for project approval.




中科盛华工程集团有限公司

ZHONGKESHENGHUA Engineering Group CO.,LTD

证书编号: A114-013266 (甲级)

A214-013263 (乙级)

建筑专业(暖通工程)甲级
 幕墙专业(玻璃幕墙工程)甲级
 风景园林工程(专项)乙级
 环境工程(专项)乙级
 暖通专业乙级
 建筑给排水(暖通工程)乙级
 暖通专业乙级
 电气工程乙级
 暖通专业乙级
 暖通专业乙级
 暖通专业乙级

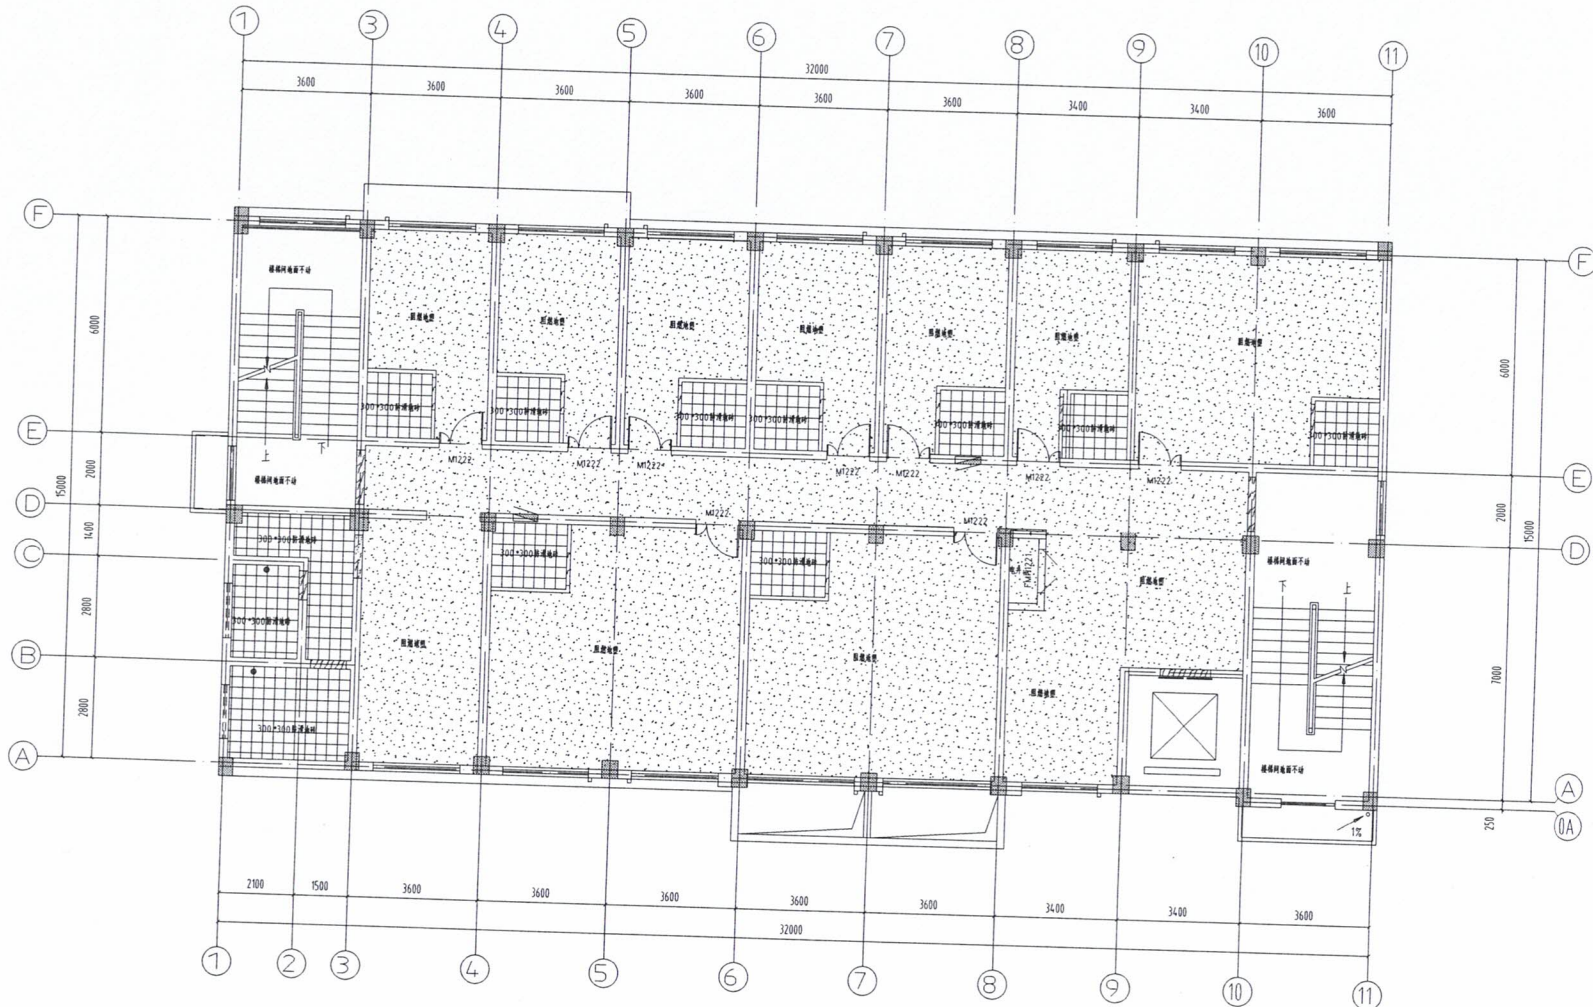

二层地面布置图 1:100

备注: 卫生间、楼梯间、电梯门楣等为建筑大样图
 设计师: 郭东鑫

建设单位:
 萍乡市湘东经开区山口街道办事处
 工程名称:
 萍乡市湘东经开区山口社区居家养老服务网络建设
 子项名称:
 中心楼层居家养老服务中心

图名:
 二层地面布置图

姓名	签名
项目负责人	杨旭
专业负责人	杨旭
审核	杨旭
校对	曲斌
设计	郭东鑫
工程编号	
设计阶段	施工图
专业	暖通设备
图号	19
比例	1:100
日期	2024.07



中科盛华工程集团有限公司

ZHONGKESHENHUA Engineering Group CO.,LTD

证书编号: A114-013266 (甲级)

A214-013263 (乙级)

房屋建筑(暖通工程)甲级

建筑装饰(装饰工程)乙级

风景园林工程(景观设计)乙级

市政公用设计(给排水工程)乙级

市政公用设计(燃气工程)乙级

市政公用设计(照明工程)乙级

市政公用设计(环卫工程)乙级

市政公用设计(固废处理工程)乙级

市政公用设计(污水处理工程)乙级

市政公用设计(环卫工程)乙级

市政公用设计(环卫工程)乙级

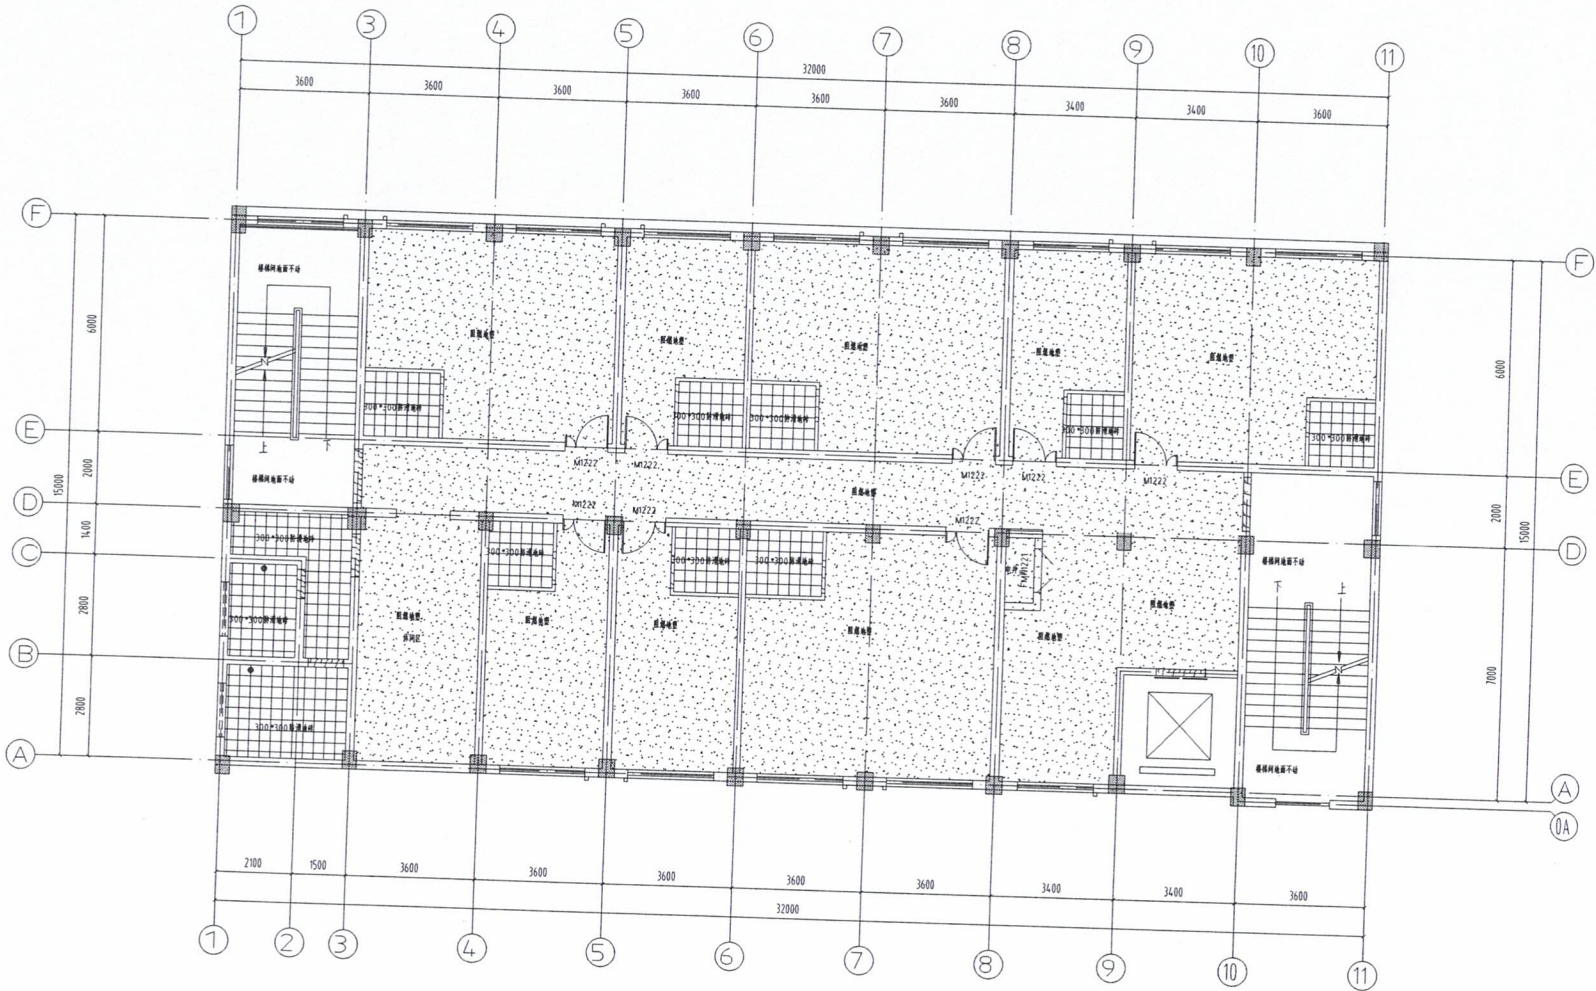

三层地面布置图 1:100

备注: 卫生间、楼梯间、电梯间门楣均为铝合金材质
窗框为断桥铝材质

建设单位:

萍乡市湘东工业园区管理委员会

工程名称:

萍乡市湘东工业园区管委会
网络机房项目

子项名称:

中心区域机房系统中心

图名:

三层地面布置图


姓名	签名
项目负责人	杨旭
专业负责人	杨旭
审核	杨旭
校核	杨旭
设计	邵存鑫
工程编号	
设计阶段	施工图
专业	暖通专业
号数	20
比例	1:300
日期	2024.07



中科盛华工程集团有限公司

ZHONGKESHENGHUA Engineering Group CO.,LTD
证书编号: A114-013266(甲级)
A214-013263(乙级)

建筑行业(建筑工程)甲级
城乡规划(城乡规划专业)乙级
风景园林工程设计专项甲级
城市工程规划(城市道路工程)甲级
市政公用工程
建筑智能化工程乙级
消防设施工程乙级
人防工程(人防工程)乙级
岩土工程(岩土工程)乙级
化工石化医药行业工程
电力行业工程
煤炭行业工程
石化行业工程
建筑行业工程

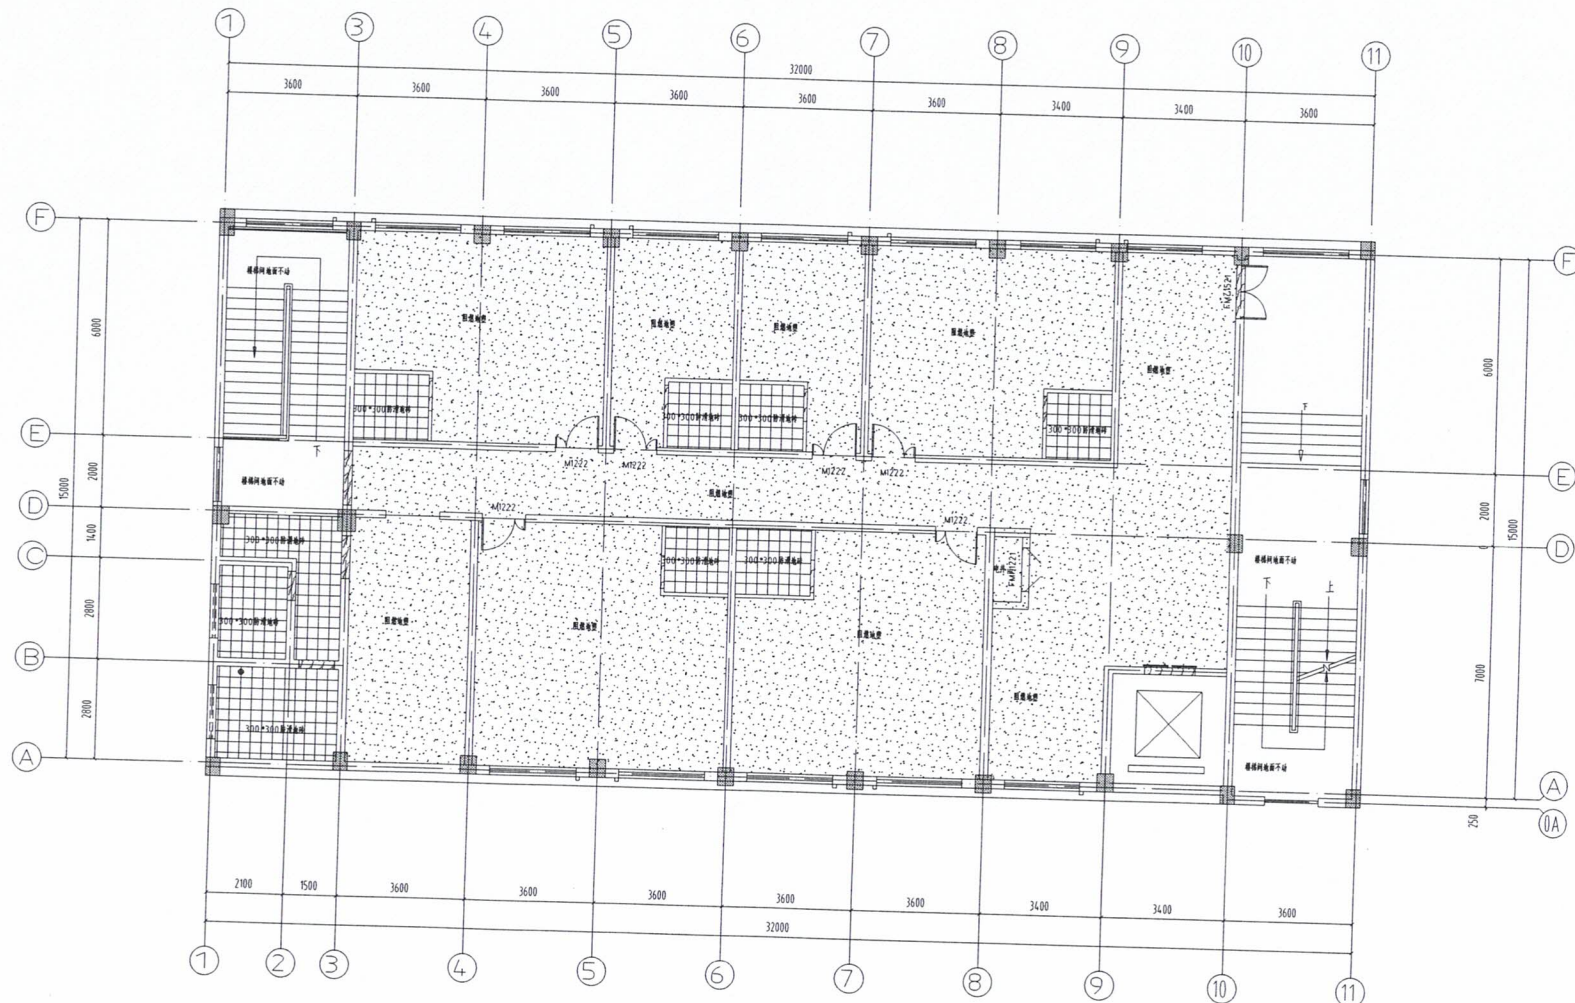

四层地面布置图 1:100

备注: 卫生间、走廊、电梯厅地面采用防滑大理石
其他房间地面采用地砖

建设单位:
萍乡市湘东区峡山口街道办事处

工程名称:
萍乡市湘东区峡山口社区居家养老服务
项目

子项名称:
中心社区居家养老服务中心

图名:
四层地面布置图

姓名	签名
项目负责人	杨旭
专业负责人	杨旭
审核	杨旭
校对	俞进地
设计	郭东鑫
工程编号	
设计阶段	施工图
专业	建筑设备
图号	21
比例	1:100
日期	2024.07